


درب شرقی اضطراری



درب ورودی شمالی - اصلی

درب جنوبی

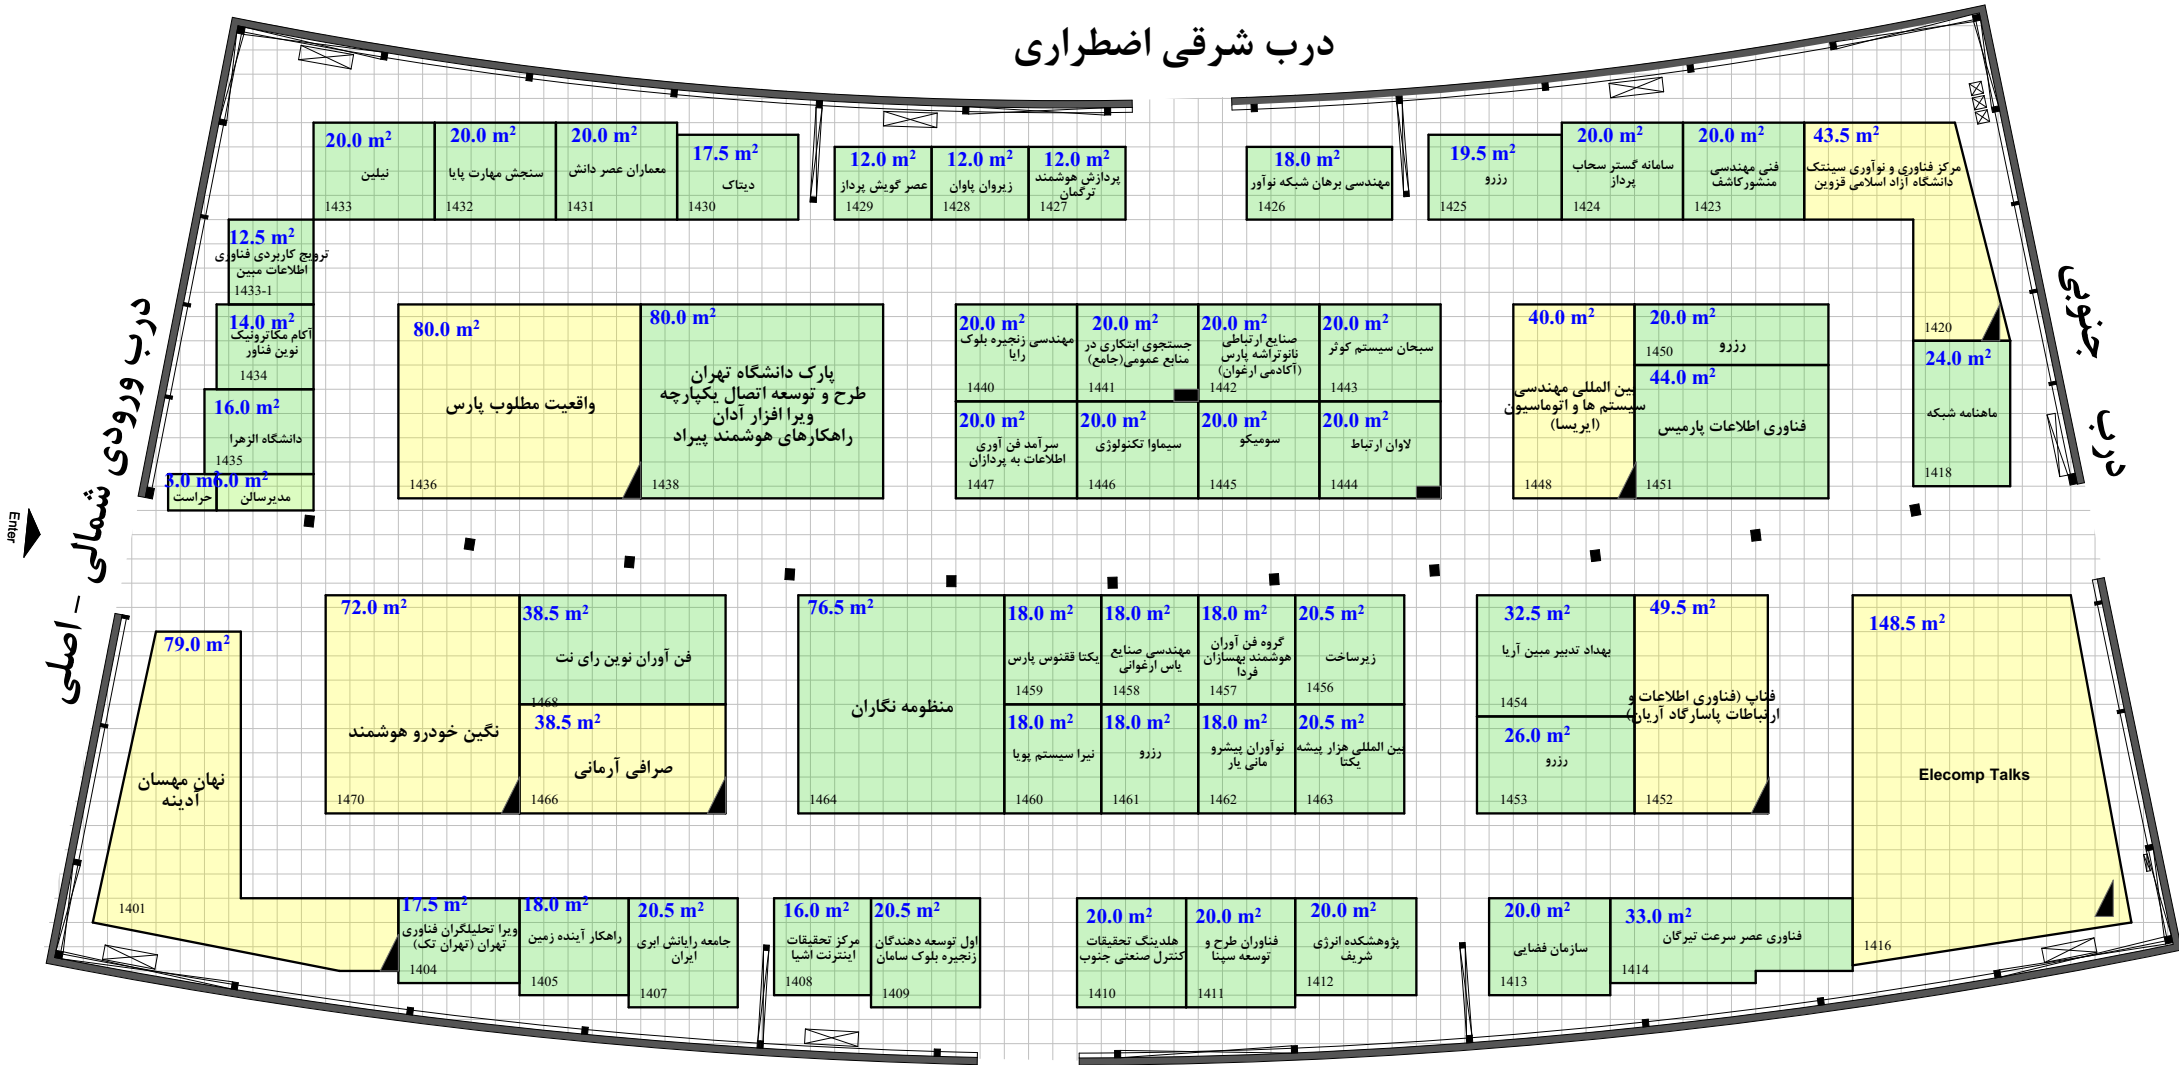

Hall No. 6

مساحت کل سالن ۳۰۶۹ مترمربع
 مساحت مصوب مساحت ۱۶۹۵.۷۵ مترمربع
 مجموع مترآژ تحت پوشش --- مترمربع



سازمان نظام صنفی رایانه ای کشور راهکار تجارت مدیریت کوشا
 بیست و پنجمین نمایشگاه بین المللی الکترونیک، کامپیوتر و تجارت الکترونیک

تاریخ برگزاری: ۲۷ الی ۳۰ ماه ۱۳۹۸

ترسیم: نوری پور ۴۲۹۱۷۰۰۰

- فضای خودساز ارزی --- مترمربع
- فضای باتجهیزات ارزی --- مترمربع
- فضای خودساز ریالی --- مترمربع
- فضای ویژه ریالی --- مترمربع
- فضای باتجهیزات ریالی --- مترمربع

